



ΕΦΗΜΕΡΙΣ ΤΗΣ ΚΥΒΕΡΝΗΣΕΩΣ

ΤΗΣ ΕΛΛΗΝΙΚΗΣ ΔΗΜΟΚΡΑΤΙΑΣ

ΤΕΥΧΟΣ ΤΕΤΑΡΤΟ **Αρ. Φύλλου 519**

21 Ιουνίου 2004

ΠΕΡΙΕΧΟΜΕΝΑ

ΑΠΟΦΑΣΕΙΣ

ΑΠΟΦΑΣΕΙΣ

Αριθ. 2492/Φ.αιγ.- παρ. (1)

Καθορισμός των ορίων του αιγιαλού και δημιουργία ζώνης παραλίας στην περιοχή οικισμού Τριζονίων του Δήμου Τολοφώνος Νομού Φωκίδας.

Ο ΓΕΝΙΚΟΣ ΓΡΑΜΜΑΤΕΑΣ
ΠΕΡΙΦΕΡΕΙΑΣ ΣΤΕΡΕΑΣ ΕΛΛΑΔΑΣ

Έχοντας υπ΄όψιν:

1. Τις διατάξεις του Ν. 2971/2001 (ΦΕΚ 285 τ.Α΄/ 19.12.2001) «Περί αιγιαλού και παραλίας».

2. Τις διατάξεις του Ν.Δ. 439/1970 «περί συμπληρώσεως των διατάξεων περί αιγιαλού».

3. Τις διατάξεις του Ν.3200/1955 «περί διοικητικής αποκέντρωσης», όπως τροποποιήθηκαν και ισχύουν σήμερα με τα Ν.Δ. 532/1970, Β.Δ. 704/1970, Β.Δ. 705/1970, Β.Δ. 192/1972, Π.Δ. 71/1984, Π.Δ. 347/1986, Ν. 2026/1992 και Π.Δ. 97/1993.

4. Την διάταξη του άρθρου 46 παρ. 21 του Ν. 3220/2004 (ΦΕΚ 15 τ.Α΄/28.1.2004) δυνάμει της οποίας από 10.4.2004 αρμοδιότητες του Υπουργού Οικονομίας και Οικονομικών οι οποίες ανήκαν ή είχαν μεταβιβασθεί στους Νομάρχες μέχρι την έναρξη λειτουργίας των Νομαρχιακών Αυτοδιοικήσεων και αφορούν θέματα των Υπηρεσιών του Υπουργείου Οικονομίας και Οικονομικών, που εξαιρέθηκαν από την κατάργηση με τις διατάξεις της παραγράφου 2 του άρθρου 39 του Ν. 2218/1994, περιέρχονται στον Γενικό Γραμματέα της Περιφέρειας, σε συνδυασμό με την 1907/10.5.2004 απόφαση Γεν. Γραμματέα Περιφέρειας Στερεάς Ελλάδος στην οποία ορίζεται η ΔΔΕ/ΠΣΕ αρμόδια για την επικύρωση των ορίων αιγιαλού και παραλίας.

5. Την από 19.2.2004 έκθεση της κατά το άρθρο 3 του Ν. 2971/2001 αρμόδιας Επιτροπής καθορισμού των ορίων αιγιαλού και παραλίας στην περιοχή του οικισμού Τριζονίων του Δήμου Τολοφώνος του Νομού Φωκίδας και το από Αυγούστου 2003 τοπογραφικό και υψομετρικό διάγραμμα της παραπάνω περιοχής, που συντάχθηκε σε μία (1) πινακίδα με κλίμακα 1:500 από την διπλωματούχο πολιτικό μηχανικό Αθηνά Αντ. Κόρκα, το οποίο ελέγχθηκε για την ακρίβεια της αποτύπωσης τις 2.9.2003 από τον Νικόλαο Τουρούντζη αγρονόμο - τοπογράφο μηχανικό υπάλληλο της Κτηματικής Υπηρεσίας Νομού Φωκίδας και θεωρήθηκε τις 3.9.2003 από τον Προϊστάμενο Τ.Υ.Δ.Κ. Ν. Φωκίδας Πέτρο Καραμπελά, πολιτικό υπομηχανικό με Α΄ βαθμό.

6. Το αριθμ. Φ.544.5/1063/03/17.11.2003 έγγραφο του Γενικού Επιτελείου Ναυτικού, αποφασίζουμε:

Επικυρώνουμε την 19.2.2004 έκθεση της κατά το άρθρο 3 του Ν.2971/2001 αρμόδιας Επιτροπής καθορισμού των ορίων αιγιαλού και παραλίας στην περιοχή του οικισμού Τριζονίων του Δήμου Τολοφώνος του Νομού Φωκίδας και το από Αυγούστου 2003 τοπογραφικό και υψομετρικό διάγραμμα της παραπάνω περιοχής, που συντάχθηκε σε μία (1) πινακίδα με κλίμακα 1:500 από την διπλωματούχο πολιτικό μηχανικό Αθηνά Αντ. Κόρκα, το οποίο ελέγχθηκε για την ακρίβεια της αποτύπωσης τις 2.9.2003 από τον Νικόλαο Τουρούντζη αγρονόμο - τοπογράφο μηχανικό υπάλληλο της Κτηματικής Υπηρεσίας Νομού Φωκίδας και θεωρήθηκε τις 3.9.2003 από τον Προϊστάμενο Τ.Υ.Δ.Κ. Ν. Φωκίδας Πέτρο Καραμπελά, πολιτικό υπομηχανικό με Α΄ βαθμό.

Στο παραπάνω τοπογραφικό διάγραμμα καθορίστηκε σύμφωνα και με τις οδηγίες του ΓΕΝ, η οριογραμμή του αιγιαλού με κόκκινη συνεχή πολιγωνική γραμμή, με στοιχεία (1-2-3-4-5-6-7-8-9-10-11-12-13-14-15-16-17-18-19-20-21-22-23-24-25-26-27-28-29-30-31) της οποίας οι κορυφές εξασφαλίζονται με τις συντεταγμένες τους στο Κρατικό Δίκτυο, στο προβολικό σύστημα ΗΑΤΤ.

Η οριογραμμή της παραλίας καθορίσθηκε σύμφωνα και με τις οδηγίες του ΓΕΝ, για την εξυπηρέτηση των σκοπών του άρθρου 1 παρ.2 του Ν. 2971/2001 με κίτρινη συνεχή πολυγωνική γραμμή, με στοιχεία (1΄-2΄-3΄-4΄-5΄-6΄-7΄-8΄-9΄-

10΄-11΄-12΄-13΄-14΄-15΄-16΄-17΄-18΄-19΄-20΄-21΄-22΄-23΄-24΄-25΄-26΄-27΄-28΄-29΄-30΄-31 ΄-32΄-33΄-34΄-35΄-36΄-37΄-38΄-39΄) της οποίας οι κορυφές εξασφαλίζονται με τις συντεταγμένες τους στο Κρατικό Δίκτυο, στο προβολικό σύστημα HATT. Εντός της ζώνης της καθοριζόμενης παραλίας υπάρχουν κτίσματα.

Η οριογραμμή του παλαιού αιγιαλού καθορίσθηκε σύμφωνα και με τις οδηγίες του ΓΕΝ, με συνεχή κυανή πολυγωνική γραμμή, με στοιχεία (25-1΄΄-2΄΄-3΄΄-4΄΄-5΄΄6΄΄-30) της οποίας οι κορυφές εξασφαλίζονται με τις συντεταγμένες τους στο Κρατικό Δίκτυο, στο προβολικό σύστημα HATT.

Η απόφαση αυτή μαζί με την έκθεση της Επιτροπής και το τοπογραφικό διάγραμμα να δημοσιευθούν στην Εφημερίδα της Κυβερνήσεως.

Λαμία, 1 Ιουνίου 2004

Ο Γενικός Γραμματέας Περιφέρειας
ΚΩΝΣΤΑΝΤΙΝΟΣ ΕΞΑΡΧΟΣ

ΕΚΘΕΣΗ ΕΠΙΤΡΟΠΗΣ ΚΑΘΟΡΙΣΜΟΥ
ΤΩΝ ΟΡΙΩΝ ΑΙΓΙΑΛΟΥ ΚΑΙ ΠΑΡΑΛΙΑΣ
(Ν. 2971/19.12.2001)

Για τον καθορισμό για πρώτη φορά, των ορίων αιγιαλού και παραλίας στην περιοχή του οικισμού Τριζονίων του Δ. Δ. Τριζονίων του Δήμου Τολοφώνος του Νομού Φωκίδας, με ενδιαφερόμενο τον Παναγιώτη Κώνστα.

Σήμερα, 19 Φεβρουαρίου του έτους 2004, ημέρα Πέμπτη και ώρα 16:00, οι υπογεγραμμένοι:

1. Ευδοξία Κωλέττα, Εφοριακός ΔΕ/Α΄, Προϊσταμένη της Κτηματικής Υπηρεσίας Νομού Φωκίδας, ως πρόεδρος,

2. Νικόλαος Τουρούντζης, Αγρονόμος - Τοπογράφος Μηχανικός με Β΄ βαθμό, υπάλληλος της Κτηματικής Υπηρεσίας Νομού Φωκίδας, ως μέλος,

3. Λεωνίδας Παπαδημητρίου, Σημαιοφόρος Λ.Σ., Λιμενάρχης Ναυπάκτου, ως μέλος,

4. Δημήτριος Ροπακάς, Πολιτικός Μηχανικός με Α΄ βαθμό, Αναπληρωτής Διευθυντής της Διεύθυνσης Πολεοδομίας της Ν. Α. Φωκίδας, ως μέλος,

5. Ευάγγελος Επισκόπου, Πολιτικός Μηχανικός με Α΄ βαθμό, ως αναπληρωτής του Ηρακλή Μωραΐτη προϊσταμένου της Δ/νσης Περιβάλλοντος και Χωροταξίας της Περιφέρειας Στερεάς Ελλάδας, κωλυομένου αυτού, ο οποίος αν και προσκλήθηκε δεν παραστάθηκε, που αποτελούμε την Επιτροπή καθορισμού των ορίων αιγιαλού και παραλίας, δυνάμει του άρθρου 3 του Ν. 2971/2001 καθώς και της αριθμ. πρωτ. 642/7.3.2002 απόφασης του Προϊσταμένου της Οικονομικής Επιθεώρησης Στερεάς Ελλάδας περί «Ορισμού μελών Επιτροπής καθορισμού ορίων αιγιαλού - παραλίας και παλαιού αιγιαλού (άρθρο 3 Ν.2971/2001) στη Νομαρχία Φωκίδας, συγκληθείσα κατόπιν του αριθμ. 1208/13.2.2004 εγγράφου της Προέδρου της Επιτροπής, μεταβήκαμε σήμερα 19 Φεβρουαρίου 2004 στην προαναφερόμενη περιοχή του οικισμού Τριζονίων του Δ. Δ. Τριζονίων του Δήμου Τολοφώνος Ν. Φωκίδας και αφού λάβαμε υπόψη:

1. Την από 1.9.2003 (αριθ. πρωτ. 812/1.9.2003) αίτηση του Παναγιώτη Κώνστα, με την οποία ζητείται ο καθορισμός των ορίων του αιγιαλού και της παραλίας στην παραπάνω περιοχή.

2. Το από Αυγούστου 2003 τοπογραφικό και υψομετρικό διάγραμμα της παραπάνω περιοχής, που συντάχθηκε σε μία (1) πινακίδα με κλίμακα 1:500 από την διπλωματούχο πολιτικό μηχανικό Αθηνά Αντ. Κόρκα, το οποίο ελέγχθηκε τις 2.9.2003 από τον Νικόλαο Τουρούντζη, αγρονόμο - τοπογράφο μηχανικό, υπάλληλο της Κτηματικής Υπηρεσίας Νομού Φωκίδας και θεωρήθηκε τις 3.9.2003 από τον Προϊστάμενο Τ.Υ.Δ.Κ. Ν. Φωκίδας Πέτρο Καραμπελά, πολιτικό υπομηχανικό με Α΄ βαθμό.

3. Τις διατάξεις του Ν. 2971/2001 «περί αιγιαλού και παραλίας».

4. Την αντίληψη που σχηματίσαμε κατά την επί τόπου μετάβασή μας, σχετικά με το πλάτος της βρεχόμενης ζώνης της ξηράς και τα λοιπά συναφή στοιχεία ήτοι:

4.1. Την γεωμορφολογία του εδάφους της ακτής, το οποίο είναι βραχώδες και παρουσιάζει ήπια κλίση καθώς και τη θέση του φυσικού ορίου της βλάστησης που σημειώνεται και στο διάγραμμα.

4.2. Η παράκτια καθώς και η ευρύτερη περιοχή είναι παραλιακός οικισμός προϋφιστάμενος του 1923.

4.3. Στην ακτή δεν παρουσιάζονται προσχώσεις που να δικαιολογούν την ύπαρξη παλαιού αιγιαλού.

4.4. Ο πυθμένας της θάλασσας έχει μέτρια κλίση.

4.5. Την επικρατούσα διεύθυνση ανέμου που είναι η Βόρεια.

4.6. Στην περιοχή παρουσιάζονται οι συνήθεις παλίρροιες.

4.7. Το γεγονός ότι υπάρχει παλαιός μικρός λιμένας από το σημείο 25 μέχρι το σημείο 31.

4.8. Το γεγονός ότι δεν υπάρχουν στην περιοχή εγκεκριμένες χωροταξικές κατευθύνσεις και χρήσεις γης που να επηρεάζουν την παράκτια ζώνη, ούτε υπάρχουν στην θέση καθορισμού ευπαθή οικοσυστήματα και προστατευόμενες περιοχές.

4.9. Το γεγονός ότι δεν υπάρχουν δημόσια κτήματα σε άμεση γειτνίαση με την παράκτια ζώνη, και δεν υφίσταται Κτηματολόγιο.

5. Το αριθ. Φ. 544.5/1063/03/17.11.2003 έγγραφο του Τμήματος Ιε της Διεύθυνσης Α2 του Γενικού Επιτελείου Ναυτικού, αποφασίζει:

Καθορίζει πάνω στο ανωτέρω τοπογραφικό διάγραμμα, που συνοδεύει την έκθεση αυτή:

Την οριογραμμή του αιγιαλού με κόκκινη συνεχή πολυγωνική γραμμή, με στοιχεία (1 -2-3-4-5-6-7-8-9-10-11-12-13-14-15-16-17-18-19-20-21-22-23-24-25-26-27-28-29-30-31) της οποίας οι κορυφές εξασφαλίζονται με τις συντεταγμένες τους στο Κρατικό Δίκτυο, στο προβολικό σύστημα HATT, όπως αυτές αναγράφονται στον παρακάτω πίνακα Α.

Την οριογραμμή της παραλίας για την εξυπηρέτηση των σκοπών του άρθρου 1 παρ. 2 του Ν.2971/2001 με κίτρινη συνεχή πολυγωνική γραμμή, με στοιχεία (1΄-2΄-3΄-4΄-5΄-6΄-7΄-8΄-9΄-10΄-11΄-12΄-13΄-14΄-15΄-16΄-17΄-18΄-19΄-20΄-21΄-24-22΄-23΄-24΄-25΄-26΄-27΄-28΄-29΄-30΄-31΄-32΄-33΄-34΄-35΄) της οποίας οι κορυφές εξασφαλίζονται με τις συντεταγμένες τους στο Κρατικό Δίκτυο, στο προβολικό σύστημα HATT, όπως αυτές αναγράφονται στον παρακάτω πίνακα Β. Εντός της ζώνης της καθοριζόμενης παραλίας υπάρχουν κτίσματα.

Την οριογραμμή του παλαιού αιγιαλού με συνεχή κυανή συνεχή πολυγωνική γραμμή, με στοιχεία (25-1΄΄-2΄΄-3΄΄-4΄΄-5΄΄-6΄΄-30) της οποίας οι κορυφές εξασφαλίζονται με τις συντεταγμένες τους στο Κρατικό Δίκτυο, στο προβολικό σύστημα HATT, όπως αυτές αναγράφονται στον παρακάτω πίνακα Γ.

Πίνακας Α

1	X=	9822.54	Y=	13084.36
2	X=	9828.94	Y=	13108.19
3	X=	9820.07	Y=	13141.84
4	X=	9815.28	Y=	13150.45
5	X=	9797.56	Y=	13164.10
6	X=	9792.08	Y=	13164.11
7	X=	9785.73	Y=	13167.07
8	X=	9780.97	Y=	13184.51
9	X=	9791.67	Y=	13198.53
10	X=	9796.90	Y=	13209.74
11	X=	9796.20	Y=	13226.60
12	X=	9793.98	Y=	13240.61
13	X=	9785.49	Y=	13257.03
14	X=	9776.02	Y=	13267.01
15	X=	9765.64	Y=	13276.84
16	X=	9754.34	Y=	13284.72
17	X=	9726.54	Y=	13301.45
18	X=	9702.49	Y=	13312.84
19	X=	9693.93	Y=	13315.41
20	X=	9684.55	Y=	13319.82
21	X=	9673.56	Y=	13318.45
22	X=	9650.51	Y=	13318.36
23	X=	9642.01	Y=	13316.33
24	X=	9630.22	Y=	13313.24
25	X=	9616.85	Y=	13309.19
26	X=	9586.74	Y=	13303.79
27	X=	9573.54	Y=	13306.17
28	X=	9565.06	Y=	13313.92
29	X=	9561.80	Y=	13322.26
30	X=	9569.75	Y=	13396.72
31	X=	9623.38	Y=	13462.06

Πίνακας Β

1΄	X=	9812.88	Y=	13086.95
2΄	X=	9818.59	Y=	13108.21
3΄	X=	9810.72	Y=	13138.08
4΄	X=	9807.55	Y=	13143.79
5΄	X=	9794.14	Y=	13154.11
6΄	X=	9789.84	Y=	13154.12
7΄	X=	9777.31	Y=	13159.97
8΄	X=	9770.01	Y=	13186.65
9΄	X=	9783.07	Y=	13203.74
10΄	X=	9786.81	Y=	13211.76
11΄	X=	9786.23	Y=	13225.60
12΄	X=	9784.36	Y=	13237.45
13΄	X=	9777.26	Y=	13251.17
14΄	X=	9768.95	Y=	13259.93
15΄	X=	9759.31	Y=	13269.07
16΄	X=	9748.89	Y=	13276.32
17΄	X=	9721.81	Y=	13292.63
18΄	X=	9698.18	Y=	13303.81
19΄	X=	9699.17	Y=	13309.06
20΄	X=	9685.69	Y=	13311.70
21΄	X=	9672.80	Y=	13308.86
22΄	X=	9660.04	Y=	13308.15
23΄	X=	9643.14	Y=	13311.45
24΄	X=	9631.36	Y=	13308.37
25΄	X=	9620.85	Y=	13300.54
26΄	X=	9586.73	Y=	13293.63
27΄	X=	9568.93	Y=	13296.84
28΄	X=	9556.60	Y=	13308.11
29΄	X=	9551.60	Y=	13320.89
30΄	X=	9560.12	Y=	13400.75
31΄	X=	9606.02	Y=	13456.26
32΄	X=	9610.88	Y=	13455.29
33΄	X=	9613.45	Y=	13458.31
34΄	X=	9614.10	Y=	13459.88
35΄	X=	9614.61	Y=	13464.86

Πίνακας Γ


25	X=	9569.75	Y=	13396.72
1΄΄	X=	9566.00	Y=	13391.50
2΄΄	X=	9562.00	Y=	13372.00
3΄΄	X=	9556.50	Y=	13313.50
4΄΄	X=	9573.00	Y=	13299.00
5΄΄	X=	9586.74	Y=	13300.24
6΄΄	X=	9604.50	Y=	13299.50
30	X=	9616.85	Y=	13309.19

Η Επιτροπή


Η Πρόεδρος
ΕΥΔΟΞΙΑ ΚΩΛΕΤΤΑ

Τα Μέλη
ΝΙΚ. ΤΟΥΡΟΥΝΤΖΗΣ
ΛΕΩΝ. ΠΑΠΑΔΗΜΗΤΡΙΟΥ
ΔΗΜ. ΡΟΠΑΚΑΣ


ΘΑΛΑΣΣΑ
ΘΑΛΑΣΣΑ
ΤΕΛΟΣ ΚΑΘΟΡΙΣΜΟΥ

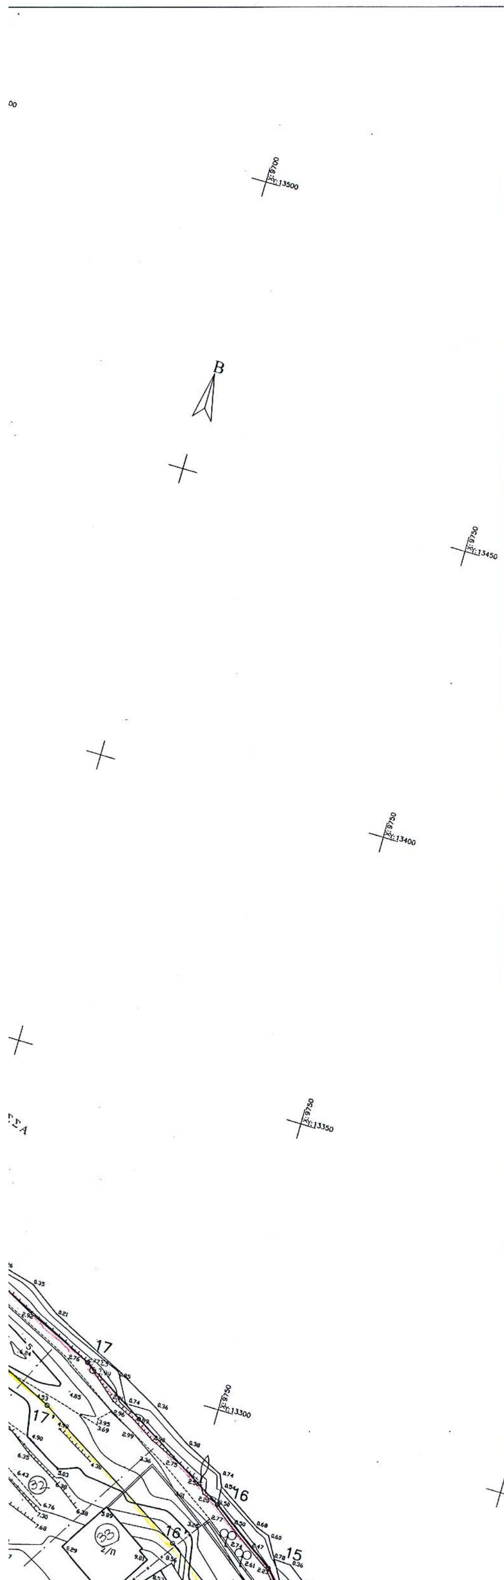

ΚΤΗΜΑΤΟΛΟΓΙΚΟΣ ΠΙΝΑΚΑΣ				
Κ.Α.	ΕΠΩΝΥΜΟ	ΟΝΟΜΑ	ΟΝ. ΠΑΤΡΟΣ	ΚΑΤΟΙΚΟΣ
1	ΠΙΚΟΥΛΑ	ΚΑΛΛΙΡΡΟΗ		ΑΘΗΝΑ
2	ΠΑΡΔΑΒΕΛΑΣ	ΙΩΑΝΝΗΣ		ΑΘΗΝΑ
3	ΤΖΟΥΒΑΛΑ	ΒΑΣΙΛΙΚΗ		ΤΡΙΖΟΝΙΑ
4	ΥΦΑΝΤΗ	ΑΦΟΙ	ΔΗΜΗΤΡΙΟΣ	ΤΡΙΖΟΝΙΑ
5	ΜΠΑΖΟΝ	ΤΖΕΝΗ		ΑΘΗΝΑ
6	ΑΝΑΓΝΩΣΤΟΠΟΥΛΟΣ	ΓΕΩΡΓΙΟΣ		ΤΡΙΖΟΝΙΑ
7	ΑΝΔΡΕΟΠΟΥΛΟΣ	ΧΡΗΣΤΟΣ		ΤΡΙΖΟΝΙΑ
8	ΖΩΙΤΟΣ	ΘΕΟΔΩΡΟΣ		ΤΡΙΖΟΝΙΑ
9	ΜΠΟΥΖΙΝΕΚΗΣ	ΙΩΑΝΝΗΣ		ΤΡΙΖΟΝΙΑ
10	ΣΤΑΜΑΤΟΓΙΑΝΝΗΣ	ΓΕΩΡΓΙΟΣ	ΧΡΗΣΤΟΣ	ΤΡΙΖΟΝΙΑ
11	ΣΤΑΜΑΤΟΓΙΑΝΝΗΣ	ΣΠΥΡΙΔΩΝ	ΙΩΑΝΝΗΣ	ΤΡΙΖΟΝΙΑ
12	ΣΤΑΜΑΤΟΓΙΑΝΝΗ	ΚΛΗΡΟΝΟΜΟΙ	ΔΗΜΗΤΡΙΟΣ	ΤΡΙΖΟΝΙΑ
13	ΣΤΑΜΑΤΟΓΙΑΝΝΗΣ	ΧΡΗΣΤΟΣ	ΑΘΑΝΑΣΙΟΣ	ΤΡΙΖΟΝΙΑ
14	ΚΑΤΤΗΣ	ΔΗΜΗΤΡΙΟΣ	ΓΕΩΡΓΙΟΣ	ΤΡΙΖΟΝΙΑ
15	ΓΕΩΡΓΑΤΖΟΣ	ΧΑΡΑΛΑΜΠΟΣ		ΤΡΙΖΟΝΙΑ
16	ΝΙΚΟΛΑΚΟΠΟΥΛΟΣ	ΚΩΝΣΤΑΝΤΙΝΟΣ	ΓΕΩΡΓΙΟΣ	ΤΡΙΖΟΝΙΑ
17	ΝΙΚΟΛΑΚΟΠΟΥΛΟΣ	ΠΑΝΑΓΙΩΤΗΣ	ΗΛΙΑΣ	ΤΡΙΖΟΝΙΑ
18	ΜΑΡΓΕΛΟΣ	ΚΛΗΡΟΝΟΜΟΙ	ΓΕΩΡΓΙΟΣ	ΤΡΙΖΟΝΙΑ
19	ΚΑΡΡΑΣ	ΗΛΙΑΣ		ΤΡΙΖΟΝΙΑ
20	ΓΡΗΓΟΡΙΟΥ	ΚΛΗΡΟΝΟΜΟΙ	ΣΠΥΡΙΔΩΝ	ΤΡΙΖΟΝΙΑ
21	ΓΡΗΓΟΡΙΟΥ	ΚΛΗΡΟΝΟΜΟΙ	ΣΤΑΥΡΟΣ	ΤΡΙΖΟΝΙΑ
22	ΣΤΑΜΑΤΟΓΙΑΝΝΗ	ΑΦΟΙ	ΙΩΑΝΝΗΣ	ΤΡΙΖΟΝΙΑ
23	ΣΤΑΜΑΤΟΓΙΑΝΝΗΣ	ΓΕΩΡΓΙΟΣ	ΚΩΝΣΤΑΝΤΙΝΟΣ	ΤΡΙΖΟΝΙΑ
24	ΖΑΧΑΡΟΠΟΥΛΟΣ ΖΑΧΑΡΟΠΟΥΛΟΣ	ΚΩΝΣΤΑΝΤΙΝΟΣ ΙΩΑΝΝΗΣ	ΙΩΑΝΝΗΣ ΣΩΤΗΡΙΟΣ	ΤΡΙΖΟΝΙΑ
25	ΖΑΧΑΡΟΠΟΥΛΟΣ	ΣΩΤΗΡΙΟΣ	ΔΙΟΝΥΣΙΟΣ	ΤΡΙΖΟΝΙΑ
26	ΝΙΚΟΛΑΡΑΣ	ΚΛΗΡΟΝΟΜΟΙ	ΑΘΑΝΑΣΙΟΣ	ΑΘΗΝΑ
27	ΝΙΚΟΛΑΡΑΣ	ΜΕΛΕΤΙΟΣ		ΑΘΗΝΑ
28	ΜΠΡΟΥΜΑΣ	ΚΩΝΣΤΑΝΤΙΝΟΣ		ΤΡΙΖΟΝΙΑ
29	ΣΤΑΜΑΤΟΓΙΑΝΝΗΣ	ΑΘΑΝΑΣΙΟΣ	ΧΡΗΣΤΟΣ	ΤΡΙΖΟΝΙΑ
30	ΠΑΠΑΪΩΑΝΝΟΥ	ΚΩΝΣΤΑΝΤΙΝΟΣ		ΑΘΗΝΑ
31	ΣΤΑΜΑΤΟΓΙΑΝΝΗΣ	ΓΕΩΡΓΙΟΣ	ΧΡΗΣΤΟΣ	ΤΡΙΖΟΝΙΑ
32	ΜΑΧΑΙΡΑ	ΒΑΣΙΛΙΚΗ		ΑΘΗΝΑ
33	ΣΤΑΜΑΤΟΓΙΑΝΝΗΣ	ΑΘΑΝΑΣΙΟΣ	ΓΕΩΡΓΙΟΣ	ΤΡΙΖΟΝΙΑ
34	ΑΠΟΣΤΟΛΟΠΟΥΛΟΥ	ΣΟΦΙΑ		ΑΘΗΝΑ
35	ΚΩΝΣΤΑΣ ΚΟΡΚΑ	ΠΑΝΑΓΙΩΤΗΣ ΑΘΗΝΑ		ΚΟΡΙΝΘΟΣ ΚΟΡΙΝΘΟΣ
36	ΔΗΜΟΣ	ΤΟΛΟΦΩΝΟΣ	(ΔΡΟΜΟΣ)	
37	ΝΙΚΟΛΑΚΟΠΟΥΛΟΣ	ΑΝΔΡΕΑΣ	ΗΛΙΑΣ	ΤΡΙΖΟΝΙΑ
38	ΜΟΥΤΟΠΟΥΛΟΣ	ΑΝΔΡΕΑΣ		ΤΡΙΖΟΝΙΑ
39	ΑΓΓΕΛΟΠΟΥΛΟΣ	ΞΕΝΟΦΩΝ		ΤΡΙΖΟΝΙΑ
40	ΝΙΚΟΛΑΚΟΠΟΥΛΟΣ	ΚΩΝΣΤΑΝΤΙΝΟΣ	ΓΕΩΡΓΙΟΣ	ΤΡΙΖΟΝΙΑ
41	ΤΖΟΥΒΑΛΑ	ΚΛΗΡΟΝΟΜΟΙ		

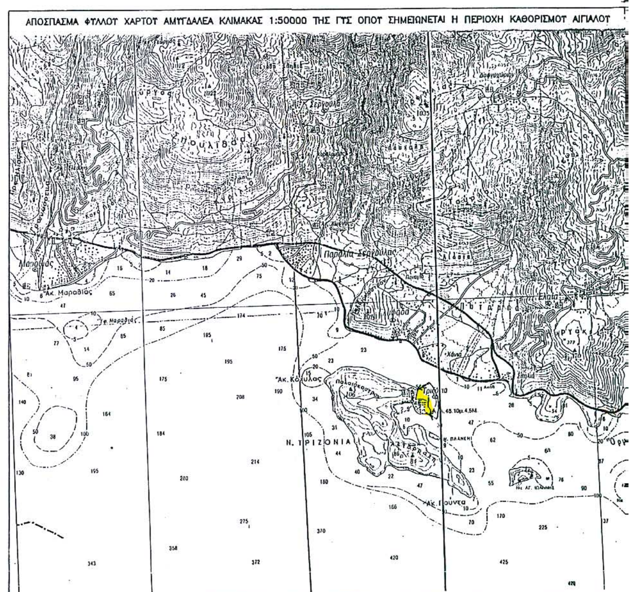

ΠΙΝΑΚΑΣ ΣΥΝΤΑΤΑΓΜΕΝΩΝ
ΤΡΙΓΟΝΟΜΕΤΡΙΚΩΝ ΚΑΙ ΣΤΑΣΕΩΝ

	X	ψ	H
Σ1	9817,03	13132,91	4,78
Σ2	9779,99	13178,07	4,20
Σ3	9789,84	13232,17	2,93
Σ4	9768,88	13272,87	1,96
Σ5	9727,72	13300,43	2,99
Σ6	9677,50	13319,92	2,01
Σ7	9654,23	13320,51	1,07
Σ8	9602,63	13302,26	0,82
Σ9	9555,90	13302,61	0,93
Τ1	9820,18	13098,34	5,20
Τ2	9499,03	13270,50	1,00
Σ2Α	9779,11	13177,93	3,97
Σ5Α	9728,77	13299,25	2,88
Σ5Β	9717,23	13285,62	6,42
ΓΥΣ26	9520,25	12403,30	83,74
ΓΥΣ31	8836,21	14840,20	206,85


ΠΙΝΑΚΑΣ ΣΥΝΤΑΤΑΓΜΕΝΩΝ
ΚΟΡΥΦΩΝ ΑΙΓΙΑΛΟΥ

1 ,
2 ,
3 ,
4 ,
5 ,
6 ,
7 ,
8 ,
9 ,
10,
11,
12,
13,
14,
15,
16,
17,
18,
19,
20,

ΠΙΝΑΚΑΣ ΣΥΝΤΑΤΑΓΜΕΝΩΝ
ΚΟΡΥΦΩΝ ΠΑΡΑΛΙΑΣ

1' ,
2' ,
3' ,
4' ,
5' ,
6' ,
7' ,
8' ,
9' ,
10',
11',
12',
13',
14',
15',
16',
17',
18',
19',
20',


ΥΠΟΜΝΗΜΑ ΣΥΜΒΟΛΙΣΜΩΝ
ΠΡΑΝΕΣ
ΠΟΔΙ ΠΡΑΝΟΥΣ
ΦΥΤΟΚΑΛΥΨΗ
ΑΚΤΟΓΡΑΜΜΗ
ΣΤΑΣΗ
ΠΕΥΚΟ
ΕΥΚΑΛΥΠΤΟΣ
ΜΟΥΡΙΑ
ΑΜΥΓΔΑΛΙΑ
ΕΘΝΙΚΟ ΤΥΠΟΓΡΑΦΕΙΟ
Για τεχνικούς λόγους στο σχεδιάγραμμα
έγινε σμίκρυνση κατά ποσοστό 39 %

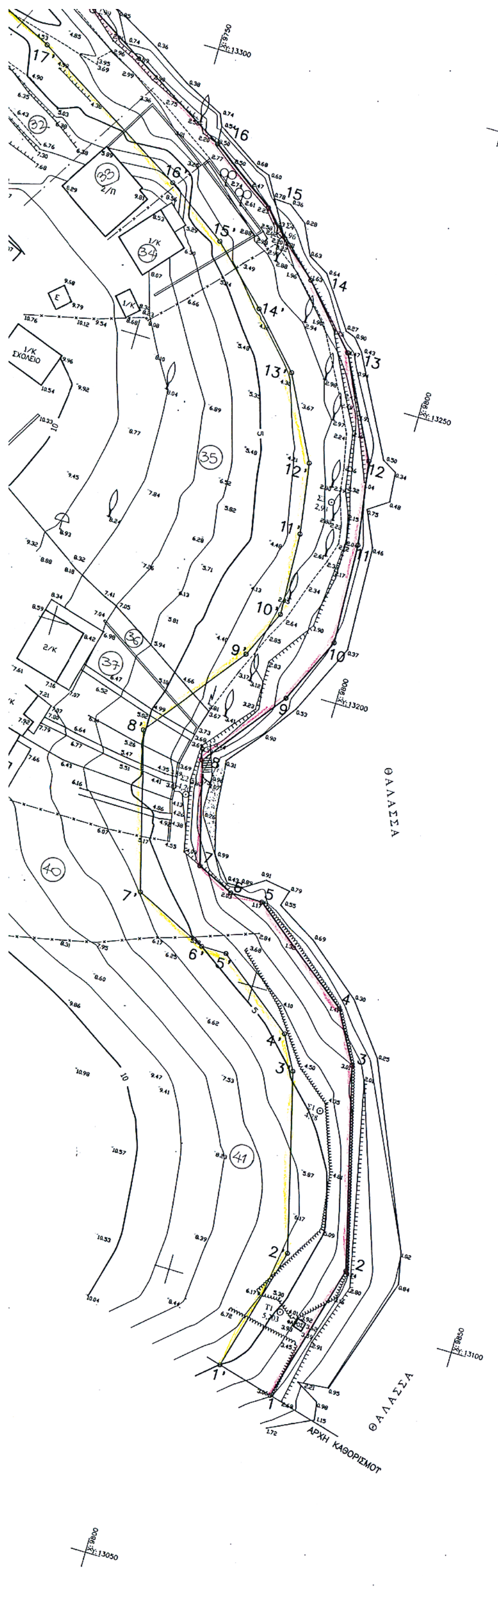

Σ4	9768,88	13272,87	1,96	5 ,	5' ,
Σ5	9727,72	13300,43	2,99	6 ,	6' ,
Σ6	9677,50	13319,92	2,01	7 ,	7' ,
Σ7	9654,23	13320,51	1,07	8 ,	8' ,
Σ8	9602,63	13302,26	0,82	9 ,	9' ,
Σ9	9555,90	13302,61	0,93	10,	10',
Τ1	9820,18	13098,34	5,20	11,	11',
Τ2	9499,03	13270,50	1,00	12,	12',
Σ2Α	9779,11	13177,93	3,97	13,	13',
Σ5Α	9728,77	13299,25	2,88	14,	14',
Σ5Β	9717,23	13285,62	6,42	15,	15',
				16,	16',
ΓΤΣ26	9520,25	12403,30	83,74	17,	17',
ΓΤΣ31	8836,21	14840,20	206,85	18,	18',
				19,	19',
				20,	20',

ΥΠΟΜΝΗΜΑ ΕΠΙΤΡΟΠΗΣ

1. ΤΟ ΠΑΡΟΝ ΤΟΠΟΓΡΑΦΙΚΟ ΔΙΑΓΡΑΜΜΑ ΣΥΝΟΔΕΥΕΙ ΤΗΣ ΑΠΟ 19–2–200 ΕΚΘΕΣΗ ΤΗΣ ΕΠΙΤΡΟΠΗΣ ΚΑΘΟΡΙΣΜΟΥ ΤΩΝ ΟΡΙΩΝ ΤΟΥ ΑΙΓΙΑΛΟΥ (ΑΡΘΡΟ 3 ΤΟΥ Ν. 2971/2001).
2. ——— ΟΡΙΟΓΡΑΜΜΗ ΑΙΓΙΑΛΟΥ (*κοκκινη*) 1–2–3–....–
   ——— ΟΡΙΟΓΡΑΜΜΗ ΠΑΡΑΛΙΑΣ (*κιτρινη*) 1'–2'–3'–....–
   ——— >> ΠΑΛΑΙΟΥ ΑΙΓΙΑΛΟΥ (μπλέ) 25-1''-2''-3''-4''-5''-6''-30
3. ΟΙ ΚΟΡΥΦΕΣ ΤΩΝ ΟΡΙΟΓΡΑΜΜΩΝ ΟΡΙΖΟΝΤΑΙ ΜΕ ΟΡΘΟΓΩΝΙΕΣ ΣΥΝΤΕΤΑΓΜΕΝΕΣ ΕΞΑΡΤΗΜΕΝΕΣ ΑΠΟ ΤΟ ΚΡΑΤΙΚΟ ΔΙΚΤΥΟ ΑΝΑΦΟΡΑΣ (ΣΤΗΝ ΠΡΟΒΟΛΗ ΗΑΤΤ) ΚΑΙ ΦΑΙΝΟΝΤΑΙ ΣΤΟΝ ΠΑΡΑΠΑΝΩ ΠΙΝΑΚΑ.
4. ΚΑΘΟΡΙΖΕΤΑΙ ΖΩΝΗ ΠΑΡΑΛΙΑΣ ΠΛΑΤΟΥΣ 10 *μ.* εκτός των σημείων 19'-20' και 26'-27' ΔΙΟΤΙ ΔΕΝ ΔΕΝ ΕΞΥΠΗΡΕΤΟΥΝΤΑΙ ΟΙ ΣΚΟΠΟΙ ΤΟΥ ΑΡΘΡΟΥ 1 *παρ.*2 ΤΟΥ Ν.2971/2001.
5. ΑΠΟΦΑΙΝΕΤΑΙ ΟΤΙ ... ΥΦΙΣΤΑΤΑΙ ΠΑΛΑΙΟΣ ΑΙΓΙΑΛΟΣ ΚΑΙ ΟΤΙ ΣΤΗ ΖΩΝΗ .... ΠΑΡΑΛΙΑΣ .... ΥΠΑΡΧΟΥΝ ΚΤΙΣΜΑΤΑ.

Η ΠΡΟΕΔΡΟΣ

ΚΩΣΤΑ ΕΥΔΟΞΙΑ

ΤΑ ΜΕΛΗ

ΝΙΚΟΛΑΟΣ ΤΟΥΡΟΥΝΤΖΗΣ
ΤΟΠΟΓΡΑΦΟΣ ΜΗΧΑΝΙΚΟΣ ΠΕ5/Β

ΠΑΠΑΔΗΜΗΤΡΙΟΥ Δ.

ΕΡΓΟΔΟΤΗΣ : ΑΘΗΝΑ ΚΟΡΚΑ - ΚΩΣΤΑΣ ΠΑΝΑΓΙΩΤΗΣ

ΤΟΠΟΓΡΑΦΙΚΟ ΔΙΑΓΡΑΜΜΑ ΚΑΘΟΡΙΣΜΟΥ ΟΡΙΩΝ ΑΙΓΙΑΛΟΥ ΚΑΙ ΠΑΡΑΛΙΑΣ ΣΤΟΝ ΟΙΚΙΣΜΟ ΤΡΙΖΟΝΙΩΝ Ν. ΦΩΚΙΔΑΣ

ΝΟΜΟΣ : ΦΩΚΙΔΑΣ
ΔΗΜΟΣ : ΤΟΛΟΦΩΝΟΣ
ΔΗΜΟΤΙΚΟ ΔΙΑΜΕΡΙΣΜΑ : ΤΡΙΖΟΝΙΩΝ
ΑΡΜΟΔΙΑ ΚΤΗΜΑΤΙΚΗ ΥΠΗΡΕΣΙΑ : Ν. ΦΩΚΙΔΑΣ

ΜΕΛΕΤΗΤΗΣ : ΚΟΡΚΑ ΑΘΗΝΑ ΠΟΛΙΤΙΚΟΣ ΜΗΧΑΝΙΚΟΣ

ΤΡΙΓΩΝΟΜΕΤΡΙΚΗ ΕΞΑΡΤΗΣΗ : Κρατικο Δικτυο Γ.Υ.Σ.
ΥΨΟΜΕΤΡΙΚΗ ΑΦΕΤΗΡΙΑ : ΜΕΣΗ ΣΤΑΘΜΗ ΘΑΛΑΣΣΑΣ (ΤΡΙΓ. ΔΙΚΤΥΟ Γ.Υ.Σ.)
ΚΕΝΤΡΟ Φ.Χ. 1:100000 ΠΑΤΡΑΙ–ΝΑΥΠΑΚΤΟΣ Φο=38 15 Λο=–1 45
Φ.Χ. 1:50000 ΑΜΥΓΔΑΛΕΑ

ΑΡΙΘ. ΣΧΕΔΙΟΥ 1/1

ΚΛΙΜΑΚΑ : 1:500
ΑΥΓΟΥΣΤΟΣ 2003

ΘΕΩΡΗΘΗΚΕ	ΕΛΕΓΘΗΚΕ	Η ΣΥΝΤΑΞΑΣΑ
ΑΜΦΙΣΣΑ 3/9/2003 Ο ΠΡΟΙΣΤΑΜΕΝΟΣ Τ.Τ.Δ.Κ. Ν. ΦΩΚΙΔΑΣ ΠΕΤΡΟΣ ΚΑΡΑΜΠΕΛΑΣ ΠΟΛΙΤΙΚΟΣ ΥΠΟΜΗΧΑΝΙΚΟΣ ΜΕ Α'β	ΑΜΦΙΣΣΑ 2/9/2003 ΝΙΚΟΛΑΟΣ ΤΟΥΡΟΥΝΤΖΗΣ ΤΟΠΟΓΡΑΦΟΣ ΜΗΧΑΝΙΚΟΣ ΠΕ5/Γ	ΑΘΗ... ...ΝΤ. ΚΟΡΚΑ ΔΙΠΛ. ...ΙΚΟΣ ΜΗΧΑΝΙΚΟΣ ΠΟΛ... ...ΠΑΝΕΠ/ΜΙΟΥ ΠΑΤΡΩΝ ΜΕΛΟΣ Τ.Ε.Ε. ΑΡΙΘ. ΜΗΤΡΩΟΥ 27374 ΚΟΛΟΚΟΤΡΩΝΗ 6 – ΚΟΡΙΝΘΟΣ ΤΗΛ. 27410 27182 FAX 27410 28089

Αριθ. 1949 (2)

Κήρυξη ως αναδασωτέας έκτασης εμβαδού 14,326 στρ. στη θέση «Άγιος Νικόλαος» Περιφέρειας Δ.Δ. Αγίας Άννας, Δήμου Νηλέως, του Νομού Εύβοιας.

Ο ΓΕΝΙΚΟΣ ΓΡΑΜΜΑΤΕΑΣ
ΠΕΡΙΦΕΡΕΙΑΣ ΣΤΕΡΕΑΣ ΕΛΛΑΔΑΣ

Έχοντας υπόψη :

1. Τις διατάξεις των άρθρων 24 παρ.1 και 117 παρ.3 του Συντάγματος.

2. Τις διατάξεις του Ν. 2503/1997 «Διοίκηση- Οργάνωση- Στελέχωση της Περιφέρειας κ.λ.π.».

3. Τις διατάξεις του Ν. 998/79 «Περί προστασίας των δασών και των δασικών εν γένει εκτάσεων της χώρας», όπως τροποποιήθηκαν με τον Ν. 3208/2003 και συγκεκριμένα:

α) του άρθρου 41 παρ. 1

β) του άρθρου 38 παρ. 1

4. Τις διαταγές του Υπουργείου Γεωργίας:

α) 160417/1180/8.7.1980

β) 182447/3049/24.9.1980

5. Την αριθ. 1375/14.5.2004 πρόταση του Δασαρχείου Λίμνης από την οποία προκύπτει ότι η έκταση που αναφέρεται στο θέμα είχε κατά το χρόνο καταστροφής της που έγινε από πυρκαγιά την 8.4.2004, Δασικό χαρακτήρα κατά την έννοια του άρθρου 3 παρ. 1 του Ν. 998/1979,όπως τροποποιήθηκε με τον Ν. 3208/2003, καλυπτόμενη από δάσος Χαλεπίου πεύκης με υπόροφο αειφύλλων - πλατύφυλλων και ως εκ τούτου επιβάλλεται η κήρυξή της ως αναδασωτέας.

6. Την αριθ. 1682/25.5.2004 αναφορά και σύμφωνη γνώμη της Δ/νσης Δασών Ν. Εύβοιας, αποφασίζουμε:

Κηρύσσουμε αναδασωτέα, την Συνιδιόκτητη δασική έκταση, εμβαδού 14,326 στρεμμάτων (δέκα τεσσάρων στρεμμάτων και τριακοσίων είκοσι έξι χιλιοστών του στρέμματος) στη θέση «Άγιος Νικόλαος», περιφέρειας Δ.Δ. Αγίας Άννας, Δήμου Νηλέως με σκοπό, αφ΄ενός μεν τη διατήρηση του δασικού της χαρακτήρα, ώστε να αποκλειστεί η διάθεσή της για άλλο προορισμό, αφ΄ετέρου δε την επαναδημιουργία της δασικής βλάστησης με φυσική ή τεχνητή αναγέννηση.

Προσδιορίζεται από τα στοιχεία 1, 2, 3, 4, 5, 6,..... 27, 28, 29, 30, 1 όπως φαίνεται στο συνημμένο διάγραμμα το οποίο αποτελεί αναπόσπαστο μέρος της αποφάσεως αυτής και έχει όρια:

Ανατολικά: Με Ελαιώνες.

Δυτικά: Με Ελαιώνες.

Βόρεια: Με Ελαιώνες.

Νότια: Με Ελαιώνες.

Η απόφαση αυτή ισχύει από της κοινοποιήσεώς της αρμοδίως και προ της δημοσιεύσεώς της στη Εφημερίδα της Κυβερνήσεως (άρθρο 37 Ν. 3200/1955).

Επιτρέπεται υποβολή κατ΄ αυτής αίτησης ακύρωσης στο Σ.τ.Ε. μέσα σε προθεσμία εξήντα (60) ημερών, που αρχίζει από την επομένη της δημοσίευσής της (άρθρο 46 Π.Δ. 18/1989).

Από τις διατάξεις της απόφασης αυτής δεν προκαλείται δαπάνη σε βάρος του Κρατικού Προϋπολογισμού.

Η απόφαση αυτή να δημοσιευθεί στην Εφημερίδα της Κυβερνήσεως.

Λαμία, 3 Ιουνίου 2004

Ο Γενικός Γραμματέας Περιφέρειας
ΚΩΝΣΤΑΝΤΙΝΟΣ ΕΞΑΡΧΟΣ

